


MIASTO I GMINA RADOMYŚL WIELKI

MIJSCOWY PLAN ZAGOSPODAROWANIA PRZESTRZENNEGO


"OSIEDLE KOŚCIUSZKI 3"

SKALA 1:1000

10 0 10 20 30 40 50 m

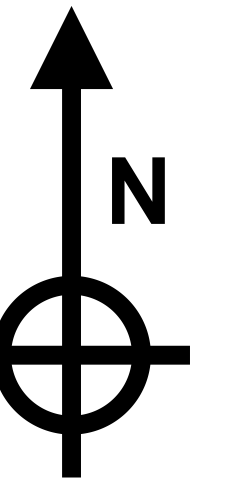

Załącznik Nr 1
do Uchwały Nr .../.../2022
Rady Miejskiej w Radomyślu Wielkim
z dnia ... 2022 r.
ogłoszonej w Dzienniku Urzędowym
Województwa Podkarpackiego
DZ.URZ.WOJ.2022.xxx

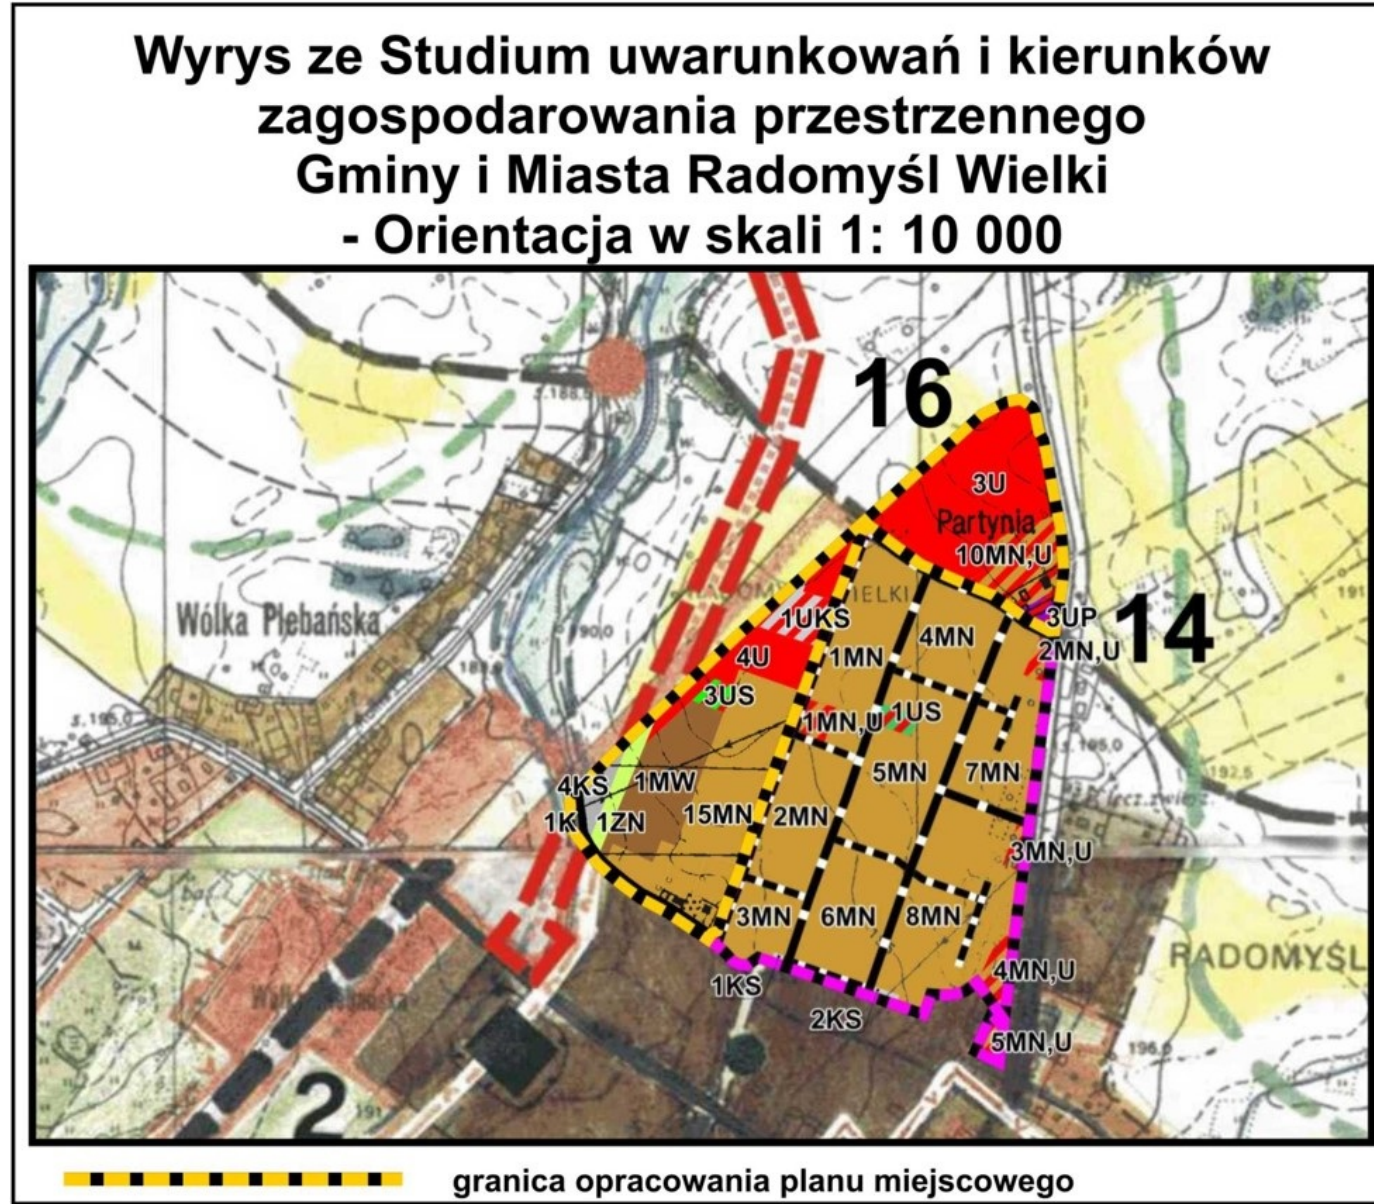

OZNACZENIA OBOWIĄZUJĄCE:

- Granica opracowania planu miejscowego
- Linie rozgraniczające tereny o różnym przeznaczeniu lub różnych zasadach zagospodarowania
- Nieprzekraczalne linie zabudowy
- Wymiarowanie linii w metrach
- MW Teren zabudowy mieszkaniowej wielorodzinnej
- MN Tereny zabudowy mieszkaniowej jednorodzinnej
- MN,U Tereny zabudowy mieszkaniowej jednorodzinnej, usługowej
- U Tereny zabudowy usługowej
- UP Teren zabudowy usługowo-produkcyjnej
- UKS Tereny zabudowy usług obsługi komunikacji
- US Teren zabudowy usług sportowo-rekreacyjnych
- ZN Teren zieleni niskiej
- ZI Teren zieleni izolacyjnej
- WS Teren wód powierzchniowych
- KS Teren obsługi komunikacji
- KDD Teren drogi publicznej dojazdowej
- Kxj Tereny ciągów pieszo-jezdnych
- E Teren urządzeń infrastruktury technicznej - stacja transformatorowa
- K Teren urządzeń infrastruktury technicznej - kanalizacja
- Napowietrzna linia elektroenergetyczna WN 110 kV wraz ze strefą techniczną
- Napowietrzna linia elektroenergetyczna SN 15kV wraz ze strefą techniczną
- w110 Projektowana sieć wodociągowa
- g50 Projektowana sieć gazownicza
- ks200 Projektowana sieć kanalizacji sanitarnej

OZNACZENIA INFORMACYJNE:

- dr. woj. nr 984 ul. M. Firleja Nazwy ulic / dróg sąsiadujących z terenem planu miejscowego
- "IKDL" Symbole i linie rozgraniczające tereny ustalone w m.p.z.p. "Osiedle Kościuszki 2"

